

Projekt

z dnia 11 czerwca 2025 r.

Zatwierdzony przez

**UCHWAŁA NR
RADY MIEJSKIEJ W STRZEGOMIU**

z dnia 2025 r.

**w sprawie uchwalenia miejscowego planu zagospodarowania przestrzennego obszaru położonego
w obrębie 1 miasta Strzegom – w części działki nr 1091**

Na podstawie art. 18 ust. 2 pkt. 5 ustawy z dnia 8 marca 1990 r. o samorządzie (Dz.U. z 2024 r., poz. 1465 z późn. zm.), art. 20 ustawy z dnia 27 marca 2003 r. o planowaniu i zagospodarowaniu przestrzennym (Dz. U. z 2024 r., poz. 1130 z późn. zm.), w związku z art. 67 ust. 3 ustawy z dnia 7 lipca 2023 r. o zmianie ustawy o planowaniu i zagospodarowaniu przestrzennym oraz niektórych innych ustaw (Dz. U. z 2023 r. poz. 1688 z późn. zm.), w związku z uchwałą Nr 78/13 Rady Miejskiej w Strzegomiu z dnia 23 października 2013 r. w sprawie przystąpienia do zmiany miejscowego planu zagospodarowania przestrzennego obszarów położonych w obrębie 1 miasta Strzegom, w gminie Strzegom, po stwierdzeniu, iż plan miejscowy nie narusza ustaleń zmiany studium uwarunkowań i kierunków zagospodarowania przestrzennego gminy Strzegom, przyjętego uchwałą Nr 82/2024 Rady Miejskiej w Strzegomiu z dnia 5 listopada 2024 r., uchwała się, co następuje:

**DZIAŁ I.
Przepisy ogólne**

§ 1. 1. Uchwała się miejscowy plan zagospodarowania przestrzennego obszaru położonego w obrębie 1 miasta Strzegom – w części działki nr 1091.

2. Załącznikami do niniejszej uchwały są:

- 1) załącznik nr 1 – rysunek miejscowego planu zagospodarowania przestrzennego w skali 1:1000, stanowiący graficzny zapis ustaleń planu;
- 2) załącznik nr 2 – rozstrzygnięcie o sposobie rozpatrzenia uwag do projektu planu;
- 3) załącznik nr 3 – rozstrzygnięcie o sposobie realizacji, zapisanych w planie, inwestycji z zakresu infrastruktury technicznej, które należą do zadań własnych gminy, oraz zasadach ich finansowania, zgodnie z przepisami o finansach publicznych;
- 4) załącznik nr 4 – dane przestrzenne.

3. Rozstrzygnięcia zawarte w załączniku nr 2 i 3 nie są ustaleniami planu.

§ 2. Następujące określenia stosowane w tekście uchwały oznaczają:

- 1) plan – to miejscowy plan zagospodarowania przestrzennego, o którym mowa w §1 niniejszej uchwały;
- 2) teren – to obszar o określonym przeznaczeniu i zasadach zagospodarowania, wydzielony na rysunku planu liniami rozgraniczającymi i oznaczony symbolem;
- 3) przeznaczenie podstawowe terenu – to przeznaczenie będące dominującą formą wykorzystania terenu oraz obiektów z nim związanych;
- 4) przeznaczenie uzupełniające terenu – to przeznaczenie inne niż podstawowe, które uzupełnia lub wzbogaca przeznaczenie podstawowe i nie jest przeznaczeniem dominującym w granicach terenu wydzielonego liniami rozgraniczającymi;
- 5) usługi nieuciążliwe – to funkcje terenów i obiektów realizowanych w dziedzinach: handlu, gastronomii, rzemiosła, zdrowia, kultury i rozrywki, sportu i rekreacji, instytucji finansowych i ubezpieczeniowych, usług biurowych, siedzib stowarzyszeń, związków, izb zawodowych i gospodarczych, jednostek

projektowych i consultingowych, instytucji gospodarczych, środków masowej komunikacji i łączności, usług: kosmetycznych, fryzjerskich, pralniczych, krawieckich oraz innych, których powyższe grupy nie dotyczą bezpośrednio lub pośrednio, a mają charakter usługi i obsługi mieszkańców, nie zaliczane do przedsięwzięć zawsze lub potencjalnie oddziałujących na środowisko;

- 6) urządzenia towarzyszące – to urządzenia niezbędne do prawidłowego funkcjonowania obiektów budowlanych lub stanowiących wyposażenie terenu, takie jak sieci i urządzenia infrastruktury technicznej, tereny wód śródlądowych, dojścia i dojazdy, place manewrowe i postojowe oraz obiekty małej architektury;
- 7) nieprzekraczalna linia zabudowy – to linia ograniczającą obszar, na którym dopuszcza się wznoszenie budynków i budowli naziemnych nie będących liniami przesyłowymi, sieciami uzbrojenia terenu, obiektami lub urządzeniami infrastruktury technicznej lub urządzeniami terenowymi komunikacji, ustalone nieprzekraczalne linie zabudowy mogą być przekraczane przez schody, zadaszenia, wiatrołapy, gzymsy, balkony i inne elementy elewacji budynku, na odległość nie większą niż 2 m, pod warunkiem zachowania przepisów odrębnych dotyczących pasa drogi.

§ 3. Obowiązującymi ustaleniami rysunku planu są:

- 1) granica obszaru opracowania planu;
- 2) linie rozgraniczające tereny o różnym przeznaczeniu lub różnych zasadach zagospodarowania;
- 3) oznaczenia przeznaczenia terenów, zawierające symbole literowe i numery, wyróżniające je spośród innych terenów;
- 4) nieprzekraczalne linie zabudowy.

§ 4. W planie nie określa się:

- 1) obszarów szczególnego zagrożenia powodzią, obszarów osuwania się mas ziemnych, krajobrazów priorytetowych określonych w audycie krajobrazowym oraz w planach zagospodarowania przestrzennego województwa ze względu na brak występowania takich terenów;
- 2) zasad ochrony dóbr kultury współczesnej ze względu na brak występowania obiektów i obszarów o takich walorach;
- 3) sposobów i terminów tymczasowego zagospodarowania, urządzania i użytkowania terenów, innych niż wynikającego z przepisów odrębnych, ze względu na brak występowania terenów wymagających takich ustaleń;
- 4) wymagań wynikających z potrzeb kształtowania przestrzeni publicznych, ze względu na brak występowania przestrzeni publicznych w granicach planu.

DZIAŁ II.

Przepisy szczegółowe

Rozdział 1.

Przeznaczenie i zasady zagospodarowania terenów

§ 5. Dla terenu oznaczonego symbolem 1MN ustala się:

- 1) przeznaczenie podstawowe: tereny zabudowy mieszkaniowej jednorodzinnej;
- 2) w zakresie przeznaczenia podstawowego dopuszcza się realizowanie zabudowy mieszkaniowej jednorodzinnej w formie wolnostojącej, bliźniaczej;
- 3) przeznaczenie uzupełniające:
 - a) urządzenia towarzyszące, w tym: drogi wewnętrzne, miejsca parkingowe, infrastruktura techniczna oraz obiekty gospodarcze i garażowe,
 - b) tereny zieleni urządzonej,
 - c) zabudowa usługowa nieuciążliwa;
- 4) parametry i wskaźniki kształtowania zabudowy i zagospodarowania terenu:
 - a) wysokość zabudowy nie może przekroczyć 2 kondygnacje nadziemne, w tym poddasze użytkowe, lecz nie więcej niż 9 m,

- b) maksymalny udział powierzchni zabudowy: 50%,
 - c) minimalny udział powierzchni biologicznie czynnej: 30%,
 - d) maksymalna nadziemna intensywność zabudowy: 0,8,
 - e) minimalna nadziemna intensywność zabudowy :0,01 ,
 - f) dachy dwuspadowe, wielospadowe w układzie symetrycznym o spadkach połąci od 30° do 45°, w zabudowie usługowej, garażowej i gospodarczej dopuszcza się dachy płaskie i jednospadowe;
- 5) nieprzekraczalną linię zabudowy: 6 m od linii rozgraniczającej drogi przyległej do granic planu, zgodnie z rysunkiem planu;
- 6) minimalne powierzchnie nowo wydzielanych działek: dla zabudowy mieszkaniowej i mieszkaniowo – usługowej w formie zabudowy:
- a) wolnostojącej: 700 m²,
 - b) bliźniaczej: 400 m²;
- 7) zakaz lokalizowania w granicach działek obiektów i urządzeń usługowych zaliczanych do rodzajów przedsięwzięć mogących zawsze i potencjalnie znacząco oddziaływać na środowisko, których oddziaływanie przekracza normy poza granicami własności terenu na jakim są lokalizowane oraz powodujących konfliktów społeczno – sąsiedzkich;
- 8) zakaz lokalizowania usług kamieniarskich i związanych z obróbką kamienia;
- 9) zakaz lokalizowania działalności usługowych i magazynowych polegających na składowaniu i gospodarowaniu odpadami.

Rozdział 2.

Zasady ochrony i kształtowania ład przestrzennego

§ 6. 1. W obszarze opracowania planu obowiązuje zapewnienie warunków umożliwiających prowadzenie akcji ratowniczych przeciwpożarowych, poprzez zapewnienie zaopatrzenia w wodę do celów przeciwpożarowych oraz dróg przeciwpożarowych, zgodnie przepisami szczególnymi.

2. Poza wyznaczoną na rysunku planu nieprzekraczalną linią zabudowy, w tym na granicy działki, dopuszcza się lokalizację sieci infrastruktury technicznej, budowli i urządzeń infrastruktury technicznej, zgodnie z przepisami odrębnymi i z zachowaniem wymagań dotyczących minimalnej odległości obiektów budowlanych od krawędzi jezdni.

Rozdział 3.

Zasady ochrony środowiska, przyrody i krajobrazu oraz sposoby zagospodarowania terenów lub obiektów podlegających ochronie na podstawie odrębnych przepisów

§ 7. W obszarze opracowania w zakresie ochrony przed hałasem dla terenów oznaczonych symbolem MN obowiązują określone standardy akustyczne jak dla terenów zabudowy mieszkaniowej jednorodzinnej, określone przepisami odrębnymi.

Rozdział 4.

Zasady kształtowania krajobrazu

§ 8. Ustala się, jeżeli przepisy szczegółowe zawarte w § 5 planu nie stanowią inaczej, maksymalną wysokość budowli 16 m.

Rozdział 5.

Zasady ochrony dziedzictwa kulturowego i zabytków, w tym krajobrazów kulturowych

§ 9. Wszelkie przedmioty, co do których istnieje przypuszczenie, iż są zabytkiem, pozyskane w trakcie prac ziemnych lub odkryte jako przypadkowe znalezisko, podlegają ochronie prawnej na podstawie przepisów odrębnych.

Rozdział 6.

Zasady modernizacji, rozbudowy i budowy systemu układu komunikacyjnego

§ 10. 1. Ustala się obsługę komunikacyjną terenu z istniejących dróg publicznych, znajdujących się przy granicy obszaru opracowania planu.

2. Ustala się następującą minimalną liczbę miejsc postojowych:

- 1) zabudowa mieszkaniowa - 2 miejsca postojowe na 1 mieszkanie;
- 2) restauracje, kawiarnie - 1 miejsce postojowe na 20 m² powierzchni użytkowej,
- 3) obiekty handlowe – 1 miejsce postojowe na 100 m² powierzchni użytkowej;
- 4) inne obiekty usługowe – 1 miejsce postojowe na 200 m² powierzchni użytkowej.

3. Liczbę miejsc postojowych dla pojazdów zaopatrzonych w kartę parkingową należy wyznaczyć, zgodnie z przepisami odrębnymi.

4. Miejsca postojowe dopuszcza się lokalizować na nieruchomościach jako parkingi i miejsca postojowe wydzielone, miejsca garażowe w garażach wbudowanych lub budynkach garażowych wolnostojących, zgodnie z przepisami odrębnymi.

5. Na całym obszarze opracowania planu dopuszcza się lokalizowanie tras i ścieżek rowerowych.

6. W granicach planu ciągi piesze wydzielone lub pieszo – jezdne należy realizować jako przystosowane do poruszania się osób niepełnosprawnych.

Rozdział 8.

Zasady modernizacji, rozbudowy i budowy systemu infrastruktury technicznej

§ 11. 1. Dopuszcza się budowę, przebudowę, rozbudowę sieci i urządzeń infrastruktury technicznej na całym obszarze opracowania planu.

2. W zakresie zaopatrzenia w wodę ustala się: zaopatrzenie z istniejącej i nowo projektowanej sieci wodociągowej lub własnego ujęcia.

3. W zakresie odprowadzenia i oczyszczania dopuszcza się:

- 1) prowadzenie sieci wraz z obiektami i urządzeniami z nimi związanymi;
- 2) odprowadzenie ścieków do gminnej kanalizacji sanitarnej, z dopuszczeniem odprowadzenia ścieków do szczelnych zbiorników wybieralnych i oczyszczalni przydomowych, zgodnie z przepisami odrębnymi.

4. W zakresie odprowadzenia wód opadowych i roztopowych ustala się ich odprowadzenie do sieci kanalizacji deszczowej lub ogólnospławnej, dołów chłonnych lub zbiorników na własnym terenie lub rozproszanie w ramach terenu biologicznie czynnego, zgodnie z przepisami odrębnymi.

5. W zakresie zaopatrzenia w gaz dopuszcza się rozbudowę sieci gazowej na terenie planu, z tym że przy lokalizacji nowych obiektów należy zachować odległości określone w przepisach odrębnych, w szczególności dotyczących warunków technicznych, jakim powinny odpowiadać sieci gazowe.

6. W zakresie zaopatrzenia w energię elektryczną dopuszcza się: prowadzenie sieci wraz z obiektami i urządzeniami z nimi związanymi, dopuszcza się instalacje fotowoltaiczne o mocy nie przekraczającej 500 kW.

7. W zakresie zaopatrzenia w sieć telekomunikacyjną dopuszcza się: prowadzenie sieci wraz z obiektami i urządzeniami z nimi związanymi.

Rozdział 9.

Zasady i warunki scalenia i podziału nieruchomości

§ 12. 1. Ustala się minimalne szerokości frontu działki dla zabudowy mieszkaniowej w formie zabudowy:

- 1) wolnostojącej: 18 m,
- 2) bliźniaczej: 14 m.

2. Ustala się minimalne powierzchnie nowo wydzielanych działek dla zabudowy mieszkaniowej w formie zabudowy:

1) wolnostojącej: 700 m²,

2) bliźniaczej: 400 m².

3. Granice działek należy wytyczać w stosunku do istniejących lub projektowanych dróg publicznych i wewnętrznych pod kątem od 40° do 140°.

4. Dopuszcza się mniejsze powierzchnie wydzielanych działek, niż wymienione powyżej, wytyczane na cele infrastruktury technicznej, komunikacyjnej, pod cele publiczne, i w przypadku regulacji sytuacji prawno – własnościowej nieruchomości oraz na poprawę funkcjonowania nieruchomości.

Rozdział 10.

Oплата, o której mowa w art. 36 ust. 4 ustawy z dnia 27 marca 2003r. o planowaniu i zagospodarowaniu przestrzennym

§ 13. Ustala się stawkę procentową służącą naliczeniu jednorazowej opłaty, o której mowa w art. 36 ust. 4 ustawy z dnia 27 marca 2003 roku o planowaniu i zagospodarowaniu przestrzennym (Dz. U. z 2024 r. poz. 1130 z późn. zm.) w wysokości 10 %.

DZIAŁ III.


Przepisy końcowe

§ 14. Wykonanie niniejszej uchwały powierza się Burmistrzowi Strzegomia.


§ 15. Niniejsza uchwała wchodzi w życie po upływie 14 dni od dnia ogłoszenia w Dzienniku Urzędowym Województwa Dolnośląskiego.

Przewodniczący Rady
Miejskiej w Strzegomiu


Piotr Szmidt

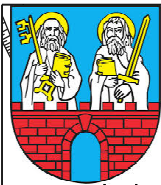

Miejscowego plan zagospodarowania przestrzennego obszarów
położonych w obrębie 1 miasta Strzegom - w części działki nr 1091

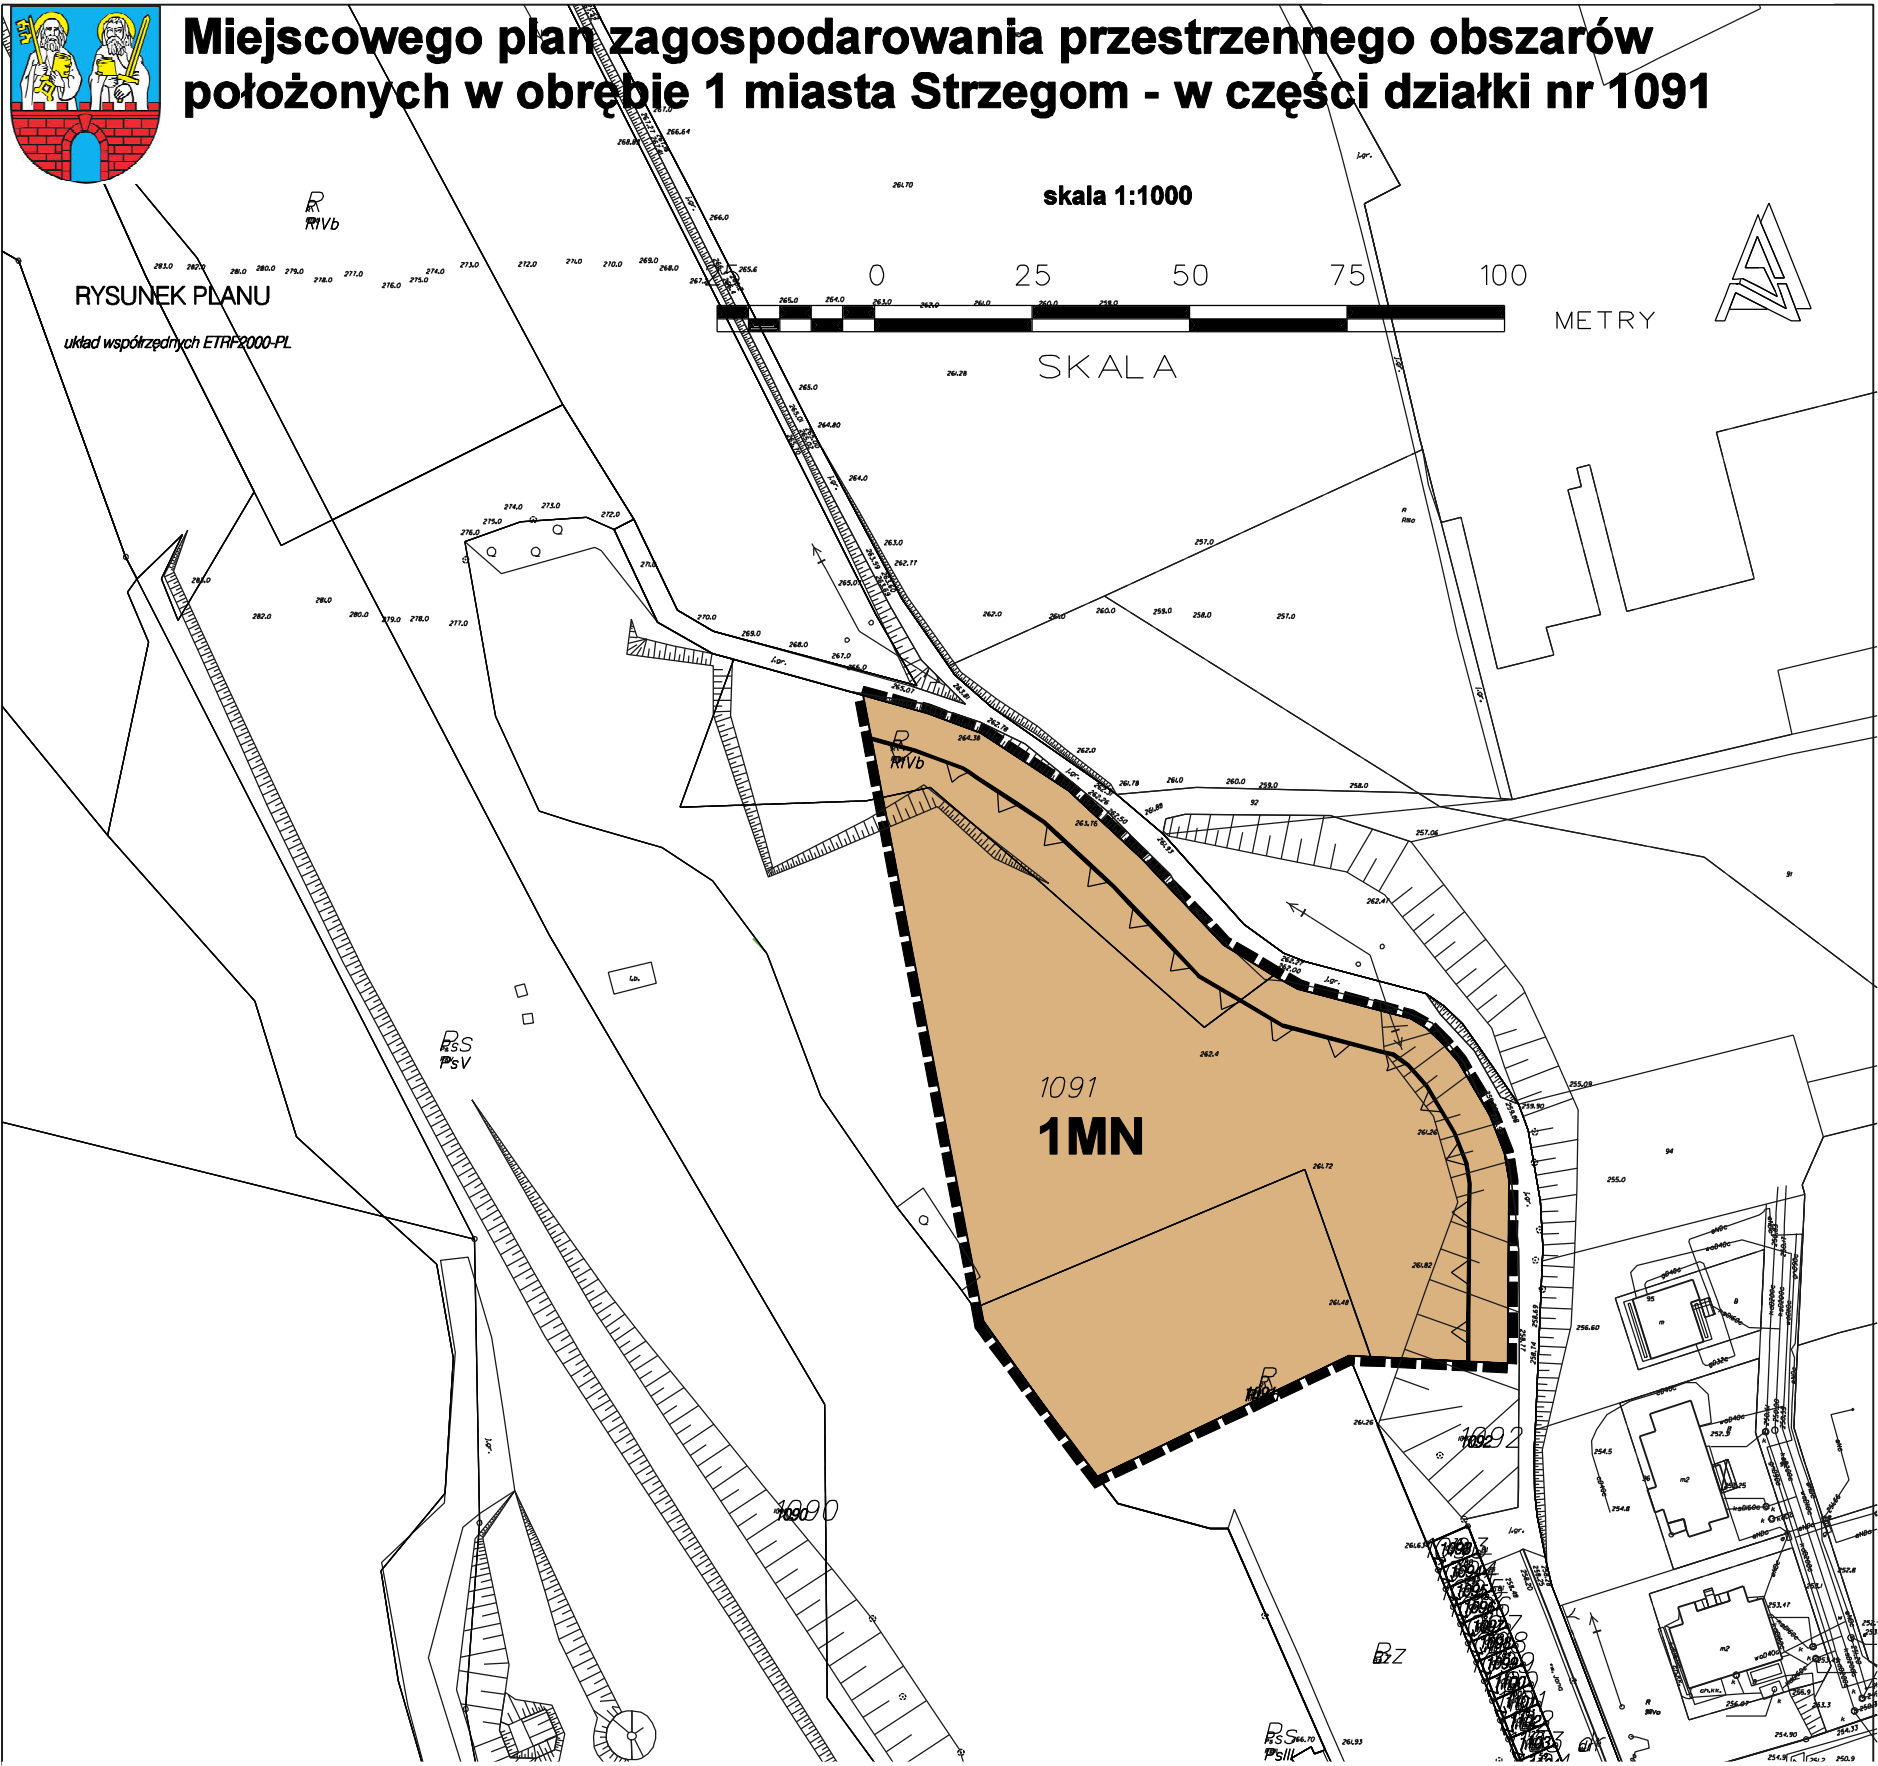

Wyrys ze Studium uwarunkowań i kierunków zagospodarowania przestrzennego Gminy Strzegom

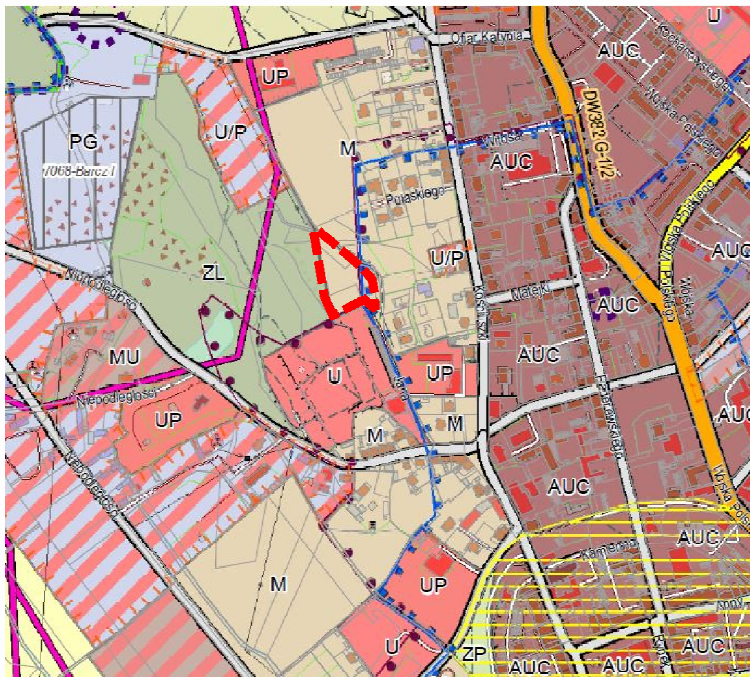

Granica obszaru opracowania planu

LEGENDA PLANU:

- Granica obszaru opracowania planu
- Linie rozgraniczające tereny o różnym przeznaczeniu lub różnych zasadach zagospodarowania
- Nieprzekraczalna linia zabudowy
- MN** Teren zabudowy mieszkaniowej jednorodzinnej

Załącznik Nr 2 do uchwały Nr

Rady Miejskiej w Strzegomiu

z dnia.....2025 r.

Rozstrzygnięcie o sposobie rozpatrzenia uwag do projektu planu

Stosownie do art. 20 ust. 1 ustawy z dnia 27 marca 2003 r. o planowaniu i zagospodarowaniu przestrzennym (Dz. U. z 2024 r. poz. 1130 z późn. zm.), w związku z art. 67 ust. 3 pkt 4 ustawy z dnia 7 lipca 2023 r. o zmianie ustawy o planowaniu i zagospodarowaniu przestrzennym oraz niektórych innych ustaw (Dz. U. z 2023 r. poz. 1688 z późn. zm.), stwierdza się, że do wyłożonego do publicznego wglądu projektu miejscowego planu zagospodarowania przestrzennego nie zostały złożone uwagi.

Załącznik Nr 3 do uchwały Nr
Rady Miejskiej w Strzegomiu
z dnia.....2025 r.

Rozstrzygnięcie o sposobie realizacji, zapisanych w planie, inwestycji z zakresu infrastruktury technicznej, które należą do zadań własnych gminy, oraz zasadach ich finansowania, zgodnie z przepisami o finansach publicznych

Rozstrzygnięcia dokonano na podstawie art. 20 ust. 1 ustawy z dnia 27 marca 2003 r. o planowaniu i zagospodarowaniu przestrzennym (Dz. U. z 2024 r. poz. 1130 z późn. zm.), w związku z art. 67 ust. 3 pkt 4 ustawy z dnia 7 lipca 2023 r. o zmianie ustawy o planowaniu i zagospodarowaniu przestrzennym oraz niektórych innych ustaw (Dz. U. z 2023 r. poz. 1688 z późn. zm.).

W przypadku konieczności przeprowadzenia sieci przez teren opracowania planu, realizacja infrastruktury technicznej będzie odbywać się w oparciu o wszelkie możliwe źródła pozyskania funduszy na ten cel, środków własnych gminy, opłat adiacenckich oraz partycypacji inwestorów indywidualnych.

W pierwszej kolejności należy podjąć realizację infrastruktury w rejonach:

- realizujących cele publiczne oraz sprzyjających rozwojowi gminy,
- położonych najbliżej istniejącej infrastruktury i o najdogodniejszych finansowo możliwościach jej realizacji.

Załącznik Nr 4 do uchwały Nr

Rady Miejskiej w Strzegomiu

z dnia.....2025 r.

Dane przestrzenne

Uzasadnienie

Uzasadnienie sporządza się zgodnie z wymogami z art. 15 ust. 1 ustawy z dnia 27 marca 2003 r. o planowaniu i zagospodarowaniu przestrzennym (Dz. U. z 2024 r., poz. 1130 z późn. zm.)

Podstawę do opracowania **miejscowego planu zagospodarowania przestrzennego obszaru położonego w obrębie 1 miasta Strzegom – w części działki nr 1091** stanowiła uchwała Nr 78/13 Rady Miejskiej w Strzegomiu z dnia 23 października 2013 r. w sprawie przystąpienia do zmiany miejscowego planu zagospodarowania przestrzennego obszarów położonych w obrębie 1 miasta Strzegom, w gminie Strzegom. Plan realizuje uchwałę Nr 78/13 Rady Miejskiej w Strzegomiu z dnia 23 października 2013 r. w sprawie przystąpienia do zmiany miejscowego planu zagospodarowania przestrzennego obszarów położonych w obrębie 1 miasta Strzegom, w gminie Strzegom w części działki nr 1091, pozostała część obszaru zostanie uchwalona w terminie późniejszym.

Na podstawie art. 14 ust. 5 ustawy z dnia 27 marca 2003 roku o planowaniu i zagospodarowaniu przestrzennym (Dz. U. z 2024 r., poz. 1130 z późn. zm.) Burmistrz Strzegomia dokonał analizy dotyczącej zasadności przystąpienia do sporządzenia planu i stopnia zgodności przewidywanych rozwiązań z ustaleniami studium stwierdzając, iż przystąpienie do opracowania planu jest zasadne, a przewidywane rozwiązania są zgodne z ustaleniami studium.

Zgodnie z art. 15 ust. 1 ustawy z dnia 27 marca 2003 r. o planowaniu i zagospodarowaniu przestrzennym (Dz. U. z 2024 r., poz. 1130 z późn. zm.) przedstawia się:

1. Sposób realizacji wymogów wynikających z art. 1 ust. 2-4.

1) **Wymagania ład przestrzennego, w tym urbanistyki i architektury:** Wymagania spełnione poprzez regulacje projektu planu miejscowego zawarte w tekście uchwały jak również na załączniku Nr 1. Na rysunku planu jednoznacznie określono linie rozgraniczające tereny o różnym przeznaczeniu i zasadach zagospodarowania oraz ustalono nieprzekraczalne linie zabudowy. W tekście uchwały wymagania spełnione zapisami:

-§ 5, który określa w sposób szczegółowy funkcje terenów, wysokość zabudowy, formę dachu, kąt nachylenia dachu, intensywność zabudowy, powierzchnię zabudowy wynikającą z dostosowania nowej zabudowy do istniejącego układu ruralistycznego, zgodnie z wymaganiami zasad urbanistyki i architektury,

-§ 6 dotyczącego zasad ochrony i kształtowania ład przestrzennego.

2) **Walory architektoniczne i krajobrazowe:** Wymagania spełnione poprzez zapisy projektu planu miejscowego w § 5, określającym szczegółowe zasady kształtowania zabudowy oraz § 8 określającego zasady kształtowania krajobrazu.

3) **Wymagania ochrony środowiska, w tym gospodarowania wodami i ochrony gruntów rolnych i leśnych:** Wymagania spełnione poprzez zapisy projektu planu miejscowego w § 7 określającym zasady ochrony środowiska, przyrody i krajobrazu. Obszar opracowania planu nie wymagał uzyskania zgody pa przeznaczenie gruntów rolnych na cele nierolnicze i nieleśne.

4) **Wymagania ochrony dziedzictwa kulturowego i zabytków oraz dóbr kultury współczesnej:** Wymagania spełnione poprzez zapisy projektu planu miejscowego w § 9. Na terenie nie występują obiekty wpisane do rejestru zabytków ale występuje udokumentowane stanowisko archeologiczne objęte ochroną, oznaczone na rysunku planu.

5) **Wymagania ochrony zdrowia oraz bezpieczeństwa ludzi i mienia, a także potrzeby osób niepełnosprawnych:** Wymagania spełnione poprzez zapisy projektu planu miejscowego w § 11 dotyczącym miejsc parkingowych dla pojazdów zaopatrzonych w kartę parkingową oraz § 11 dotyczącym dostosowania ciągów pieszych do potrzeb ruchu osób niepełnosprawnych, jak również § 7 dotyczącym ustalenia standardów ochrony przed hałasem.

6) **Walory ekonomiczne przestrzeni:** Wymagania spełnione poprzez zapisy projektu planu miejscowego umożliwiające racjonalne i maksymalne wykorzystanie przestrzeni. Zgodnie z ustaleniami obowiązującego studium uwarunkowań i kierunków zagospodarowania przestrzennego, pod zabudowę przeznaczono w pierwszej kolejności tereny już zabudowane, posiadające pełne uzbrojenie w infrastrukturę techniczną. Ponadto dla terenów gdzie nastąpi wzrost wartości nieruchomości w wyniku uchwalenia planu miejscowego

ustalono opłatę planistyczną. Wskutek realizacji miejscowego planu zagospodarowania przestrzennego nie przewiduje się kosztów wynikających z wypłaty odszkodowań, wynikających z obniżenia wartości nieruchomości lub ograniczenia korzystania z nieruchomości. Nie przewiduje się również istotnych nakładów kosztów związanych z infrastrukturą techniczną. Ustalone w planie ciągi infrastrukturalno – komunikacyjne stanowią istniejące zagospodarowanie albo prowadzone są z wykorzystaniem istniejących dróg ruchu rolniczego, których właścicielem jest gmina Strzegom.

7) **Prawo własności:** Ustalenia przedmiotowego miejscowego planu zagospodarowania przestrzennego nie naruszają prawa własności zarówno właścicieli nieruchomości jak i nieruchomości sąsiednich.

8) **Potrzeby obronności i bezpieczeństwa państwa:** Elementy obronności i bezpieczeństwa państwa w planie nie występują.

9) **Potrzeby interesu publicznego:** Wymagania spełnione poprzez zachowanie spójnego układu komunikacyjnego dróg – zapewniającego dostęp do wszystkich działek budowlanych na terenie.

10) **Potrzeby w zakresie rozwoju infrastruktury technicznej, w szczególności sieci szerokopasmowych:** Teren planu położony jest przy istniejących ciągach infrastruktury technicznej, w zwartym układzie zabudowy miasta. Zaopatrzenie w infrastrukturę techniczną spełnione jest poprzez zapisy §12 określającego zasady modernizacji, rozbudowy i budowy systemu infrastruktury technicznej. W planie nie wprowadzono ograniczeń dotyczących inwestycji mających na celu rozwój sieci szerokopasmowej tak, aby inwestycje te mogły być realizowane zgodnie z przepisami odrębnymi.

11) **Zapewnienie udziału społeczeństwa w pracach nad miejscowym planem zagospodarowania przestrzennego, w tym przy użyciu środków komunikacji elektronicznej:** Warunek zapewniony poprzez spełnienie wymogu art. 17 ustawy o planowaniu i zagospodarowaniu przestrzennym oraz spełnienie art. 54 ustawy z dnia 3 października 2008 r. o udostępnianiu informacji o środowisku i jego ochronie, udziale społeczeństwa w ochronie środowiska oraz o ocenach oddziaływania na środowisko. Zapewniono możliwość składania wniosków, udostępniono projekt planu do publicznego wglądu, zorganizowano dyskusję publiczną oraz zapewniono możliwość składania uwag do projektu planu.

12) **Zachowanie jawności i przejrzystości procedur planistycznych:** Warunek spełniony poprzez obwieszczenia na tablicach ogłoszeń oraz ogłoszenie w prasie i BIP o przystąpieniu do sporządzenia miejscowego planu zagospodarowania przestrzennego i możliwości składania wniosków oraz o wyłożeniu projektu planu do publicznego wglądu. Wszystkie czynności udokumentowano.

13) **Potrzeba zapewnienia odpowiedniej ilości i jakości wody, do celów zaopatrzenia ludności:** Wymagania spełnione poprzez zapisy projektu planu miejscowego w §12. Teren położony w zwartym układzie miasta Strzegomia, w której brak jest problemów z zaopatrzeniem w wodę.

14) **Ustalając przeznaczenie terenu lub określając potencjalny sposób zagospodarowania i korzystania z terenu, organ waży interes publiczny i interesy prywatne, w tym zgłaszane w postaci wniosków i uwag, zmierzające do ochrony istniejącego stanu zagospodarowania terenu, jak i zmian w zakresie jego zagospodarowania, a także analizy ekonomiczne, środowiskowe i społeczne:** Przeznaczenie terenu pod zabudowę ustalono na podstawie zgłoszonych potrzeb z uwzględnieniem zasad określonych w studium uwarunkowań i kierunków zagospodarowania przestrzennego Gminy Strzegom oraz ograniczeń środowiskowych, w tym występowania w obszarze opracowania wysokich klas gleb. Przeznaczenie przedmiotowego terenu nie narusza interesu publicznego, nie wpływa niekorzystnie na interesy prywatne i nie powoduje niekorzystnych skutków ekonomicznych, środowiskowych i społecznych oraz może mieć pozytywne skutki ekonomiczne i społeczne.

15) **W przypadku sytuowania nowej zabudowy, uwzględnienie wymagań ład przestrzennego, efektywnego gospodarowania przestrzenią oraz walorów ekonomicznych przestrzeni następuje poprzez:**

• **kształtowanie struktur przestrzennych przy uwzględnieniu dążenia do minimalizowania transportochłonności układu przestrzennego:** Teren opracowania planu stanowi zwartą zabudowę miasta i posiada dostęp do istniejącego układu komunikacyjnego.

• **lokalizowanie nowej zabudowy mieszkaniowej w sposób umożliwiający mieszkańcom maksymalne wykorzystanie publicznego transportu zbiorowego jako podstawowego środka transportu:** teren stanowi zwartą zabudowę miasta, umożliwiającą dostęp do komunikacji publicznej a plan ustala nową zabudowę

wyłącznie jako uzupełnienie albo uzupełnienie zabudowy w bezpośrednim sąsiedztwie istniejącej zabudowy i układu komunikacyjnego.

·**zapewnianie rozwiązań przestrzennych, ułatwiających przemieszczanie się pieszych i rowerzystów:**
Warunek zapewniony poprzez zapisy § 11, który nakazuje dostosować chodniki, place i ciągi piesze do potrzeb ruchu osób niepełnosprawnych oraz dopuszcza lokalizowanie tras i ścieżek rowerowych.

·**dążenie do planowania i lokalizowania nowej zabudowy:**

a)**na obszarach o w pełni wykształconej zwartej strukturze funkcjonalno-przestrzennej, w granicach jednostki osadniczej w rozumieniu art. 2 pkt 1 ustawy z dnia 29 sierpnia 2003 r. o urzędowych nazwach miejscowości i obiektów fizjograficznych (Dz. U. Nr 166, poz. 1612 oraz z 2005 r. Nr 17, poz. 141), w szczególności poprzez uzupełnianie istniejącej zabudowy:** Nowa zabudowa wprowadzana jest w granicach struktury funkcjonalno-przestrzennej miasta, uzupełnia istniejącą strukturę funkcjonalno – przestrzenną o zabudowę mieszkaniową jednorodzinną.

b)**na terenach położonych na obszarach innych niż wymienione w lit. a, wyłącznie w sytuacji braku dostatecznej ilości terenów przeznaczonych pod dany rodzaj zabudowy położonych na obszarach, o których mowa w lit. a; przy czym w pierwszej kolejności na obszarach w najwyższym stopniu przygotowanych do zabudowy, przez co rozumie się obszary charakteryzujące się najlepszym dostępem do sieci komunikacyjnej oraz najlepszym stopniem wyposażenia w sieci wodociągowe, kanalizacyjne, elektroenergetyczne, gazowe, ciepłownicze oraz sieci i urządzenia telekomunikacyjne, adekwatnych dla nowej, planowanej zabudowy:** zabudowa położona jest na obszarach o w pełni wykształconej zwartej strukturze funkcjonalno-przestrzennej, o której mowa w lit. a.

2. Zgodność z wynikami analizy, o której mowa w art. 32 ust. 1, wraz datą uchwały rady gminy, o której mowa w art. 32 ust. 2

Plan zgodny jest z analizą przyjętą uchwałą Nr 12/24 Rady Miejskiej w Strzegomiu z dnia 15.03.2024 r.

3. Wpływ na finanse publiczne, w tym budżet gminy

Realizacja ustaleń miejscowego planu zagospodarowania przestrzennego nie będzie skutkować obciążeniami dla budżetu gminy. Wskutek realizacji miejscowego planu zagospodarowania przestrzennego nie przewiduje się kosztów wynikających z wypłaty odszkodowań, wynikających z obniżenia wartości nieruchomości lub ograniczenia korzystania z nieruchomości. W skutek realizacji ustaleń planu do budżetu gminy mogą wpłynąć dochody wynikające z opłat planistycznych, wzrostu podatków od nieruchomości oraz opłaty od czynności cywilno-prawnej.

W związku z powyższym zasadne jest podjęcie przez Radę Miejską w Strzegomiu przedmiotowej uchwały.