

Projekt

z dnia 7 listopada 2019 r.

Zatwierdzony przez

**UCHWAŁA NR
RADY MIEJSKIEJ W STRZEGOMIU**

z dnia 2019 r.

**zmieniająca uchwałę w sprawie wyrażenia zgody na budowę „Pomnika Ofiar Reżimu
Nazistowskiego w Grabinie”.**

Na podstawie art. 18 ust. 2 pkt 13 ustawy z dnia 8 marca 1990 r. o samorządzie gminnym (Dz.U. z 2019 r. poz. 506) uchwała się, co następuje:

§ 1. W uchwale Nr 77/19 Rady Miejskiej w Strzegomiu z dnia 27 września 2019 r. w sprawie wyrażenia zgody na budowę „Pomnika Ofiar Reżimu Nazistowskiego w Grabinie”, wprowadza się następujące zmiany:

1) tytuł uchwały otrzymuje brzmienie: **„w sprawie wyrażenia zgody na budowę „Pomnika Ofiar Niemieckiego Reżimu Nazistowskiego w Grabinie”.**”.

2) § 1 ust. 2 otrzymuje brzmienie:

„2. Lokalizację pomnika określa Kopia Mapy Zasadniczej, stanowiąca załącznik do uchwały.”.

§ 2. Wykonanie uchwały powierza się Burmistrzowi Strzegomia.

§ 3. Uchwała wchodzi w życie z dniem podjęcia.

Przewodniczący Rady
Miejskiej w Strzegomiu

Tomasz Marczak


Poświadczam zgodność niniejszej kopii z treścią materiału państwowego zasobu geodezyjnego i kartograficznego

STAROSTA ŚWIDNICKI

Organ prowadzący państwowy zasób geodezyjny i kartograficzny

KOPIA MAPY ZASADNICZEJ
Sekcje mapy: 5.145.32.19.4.1; 5.145.32.19.2.3
obr. Grabina Pd Nr 5 0005: dz. 348/2
.146.32.24.1.2;

SKALA 1:500

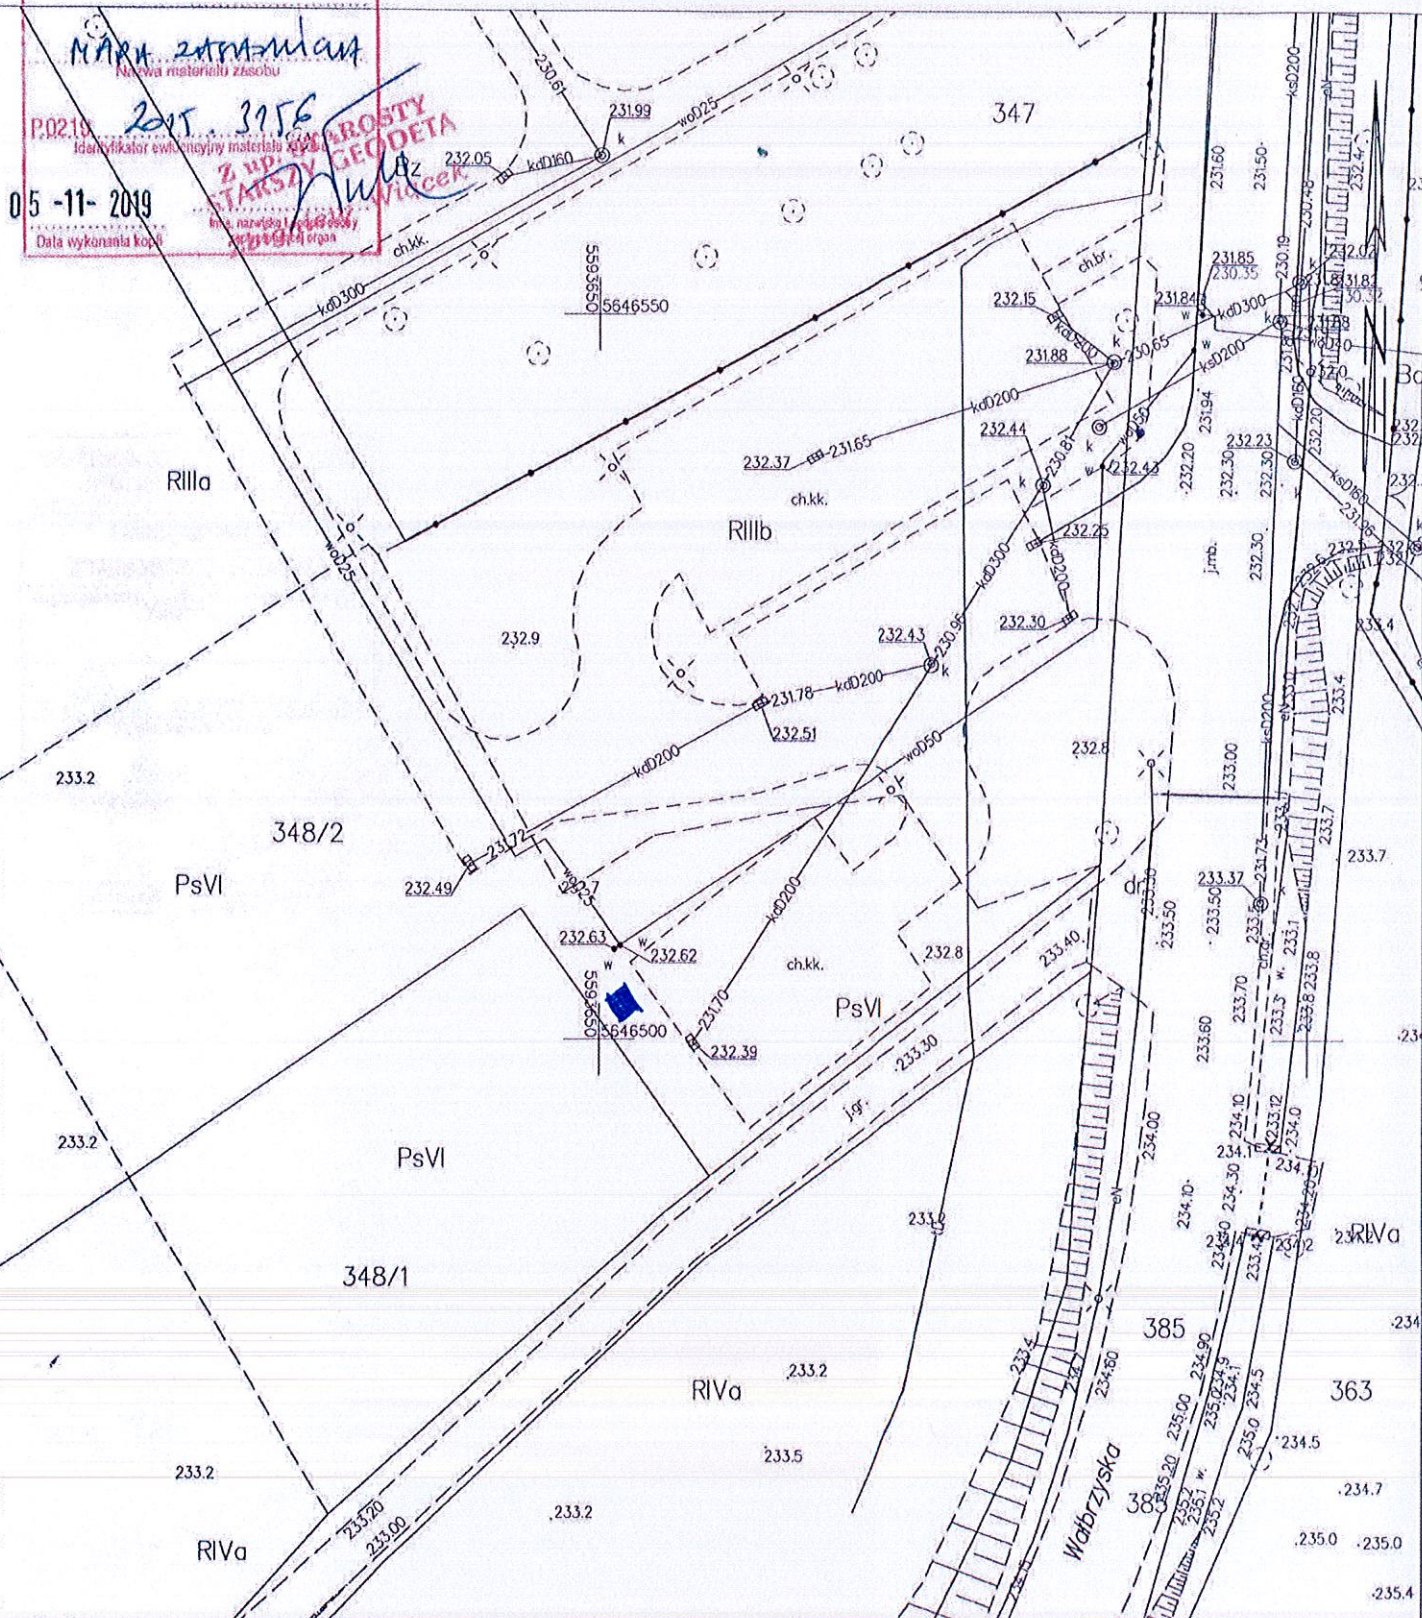

MARIA ZARZYMCZAK
Nazwa materiału zasobu

P.0219 *Z.01.3956*
Identyfikator ewidencyjny materiału zasobu

05-11-2019
Data wykonania kopii

Z. WIĄCZEK
STARSZY GEODETA
MIEJSKI
M. nawiązanie i pomiary
geodezyjne

Sporządził(a) wydruk: Zbigniew Wiącek

■ - MIEJSCE LOKALIZACJI POMNIKA

UZASADNIENIE

W celu oddania w sposób najwierniejszy prawdy historycznej i wskazania rzeczywistych sprawców zbrodni w okresie II wojny światowej zachodzi potrzeba zmiany napisu zamieszczonego na pomniku.

Ze względu na brak zgody Starostwa Powiatowego w Świdnicy na usytuowanie pomnika na działce gminnej wskazanej w uchwale Nr 77/19 Rady Miejskiej w Strzegomiu z dnia 27 września 2019 roku, zaistniała konieczność wyznaczenia nowej działki i co za tym idzie zmiany lokalizacji posadowienia pomnika.

W związku z powyższym niezbędne jest podjęcie niniejszej uchwały.